



1.4.15

4. OG | 4 ZIMMER


Wohnfläche	99,5 m ²
Außenfläche *	5,7 m ²
Gesamt Wohnfläche	105,2 m ²
Gesamte nutzbare Fläche	110,9 m ²

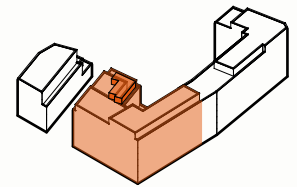

Lage (Südostansicht)

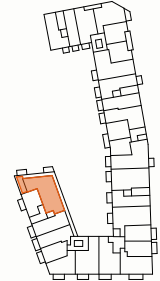

Geschossplan

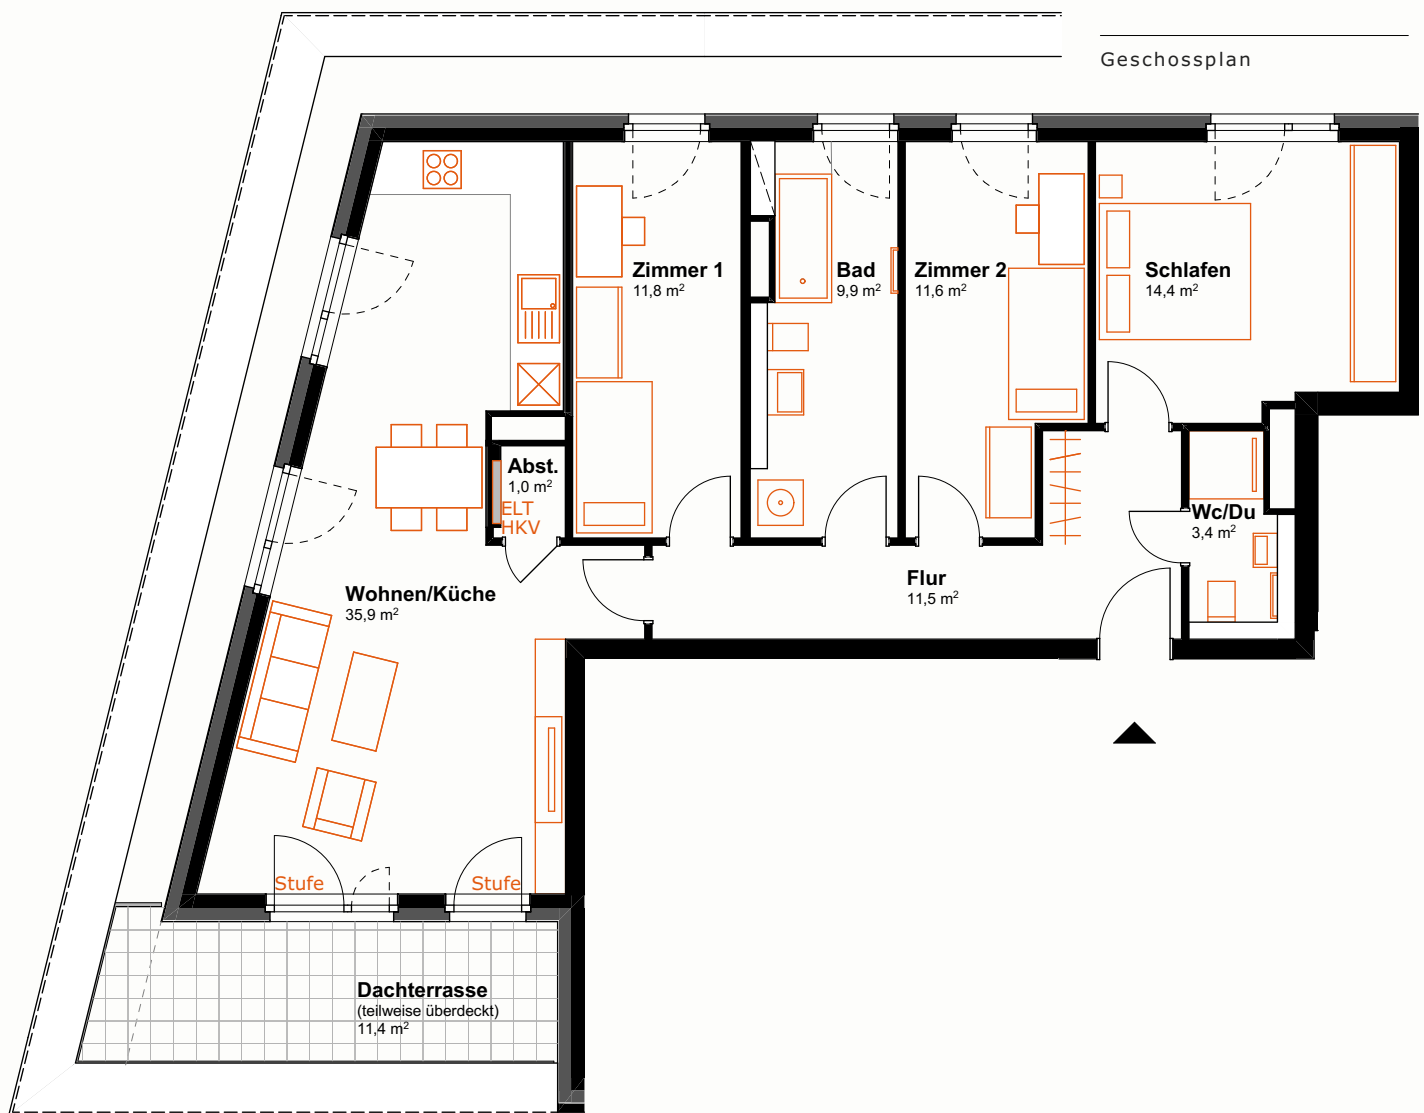

LEGENDE

- ELT Elektroverteiler
- HKV Heizkreisverteiler
- P Prallscheibe, Öffnungsflügel mit Kippbegrenzung
- P+ Prallscheibe, Öffnungsflügel mit Kippbegrenzung und schallabsorbierende Leibung



Abgehängte Decke / Deckenkoffer reduzierte Raumhöhe

*

Außenflächen bis 15 m² mit 50%, weitere mit 25% angerechnet

**

barrierefrei gemäß HBauO

Die in der Zeichnung angegebenen Flächengrößen sind Cirka-Angaben. Die Maße können sich im Zuge der Ausführungsplanung ändern. Die Darstellung der Möblierung und Küchen ist beispielhaft und nicht im Lieferumfang enthalten.